


CALLE ALBERDI

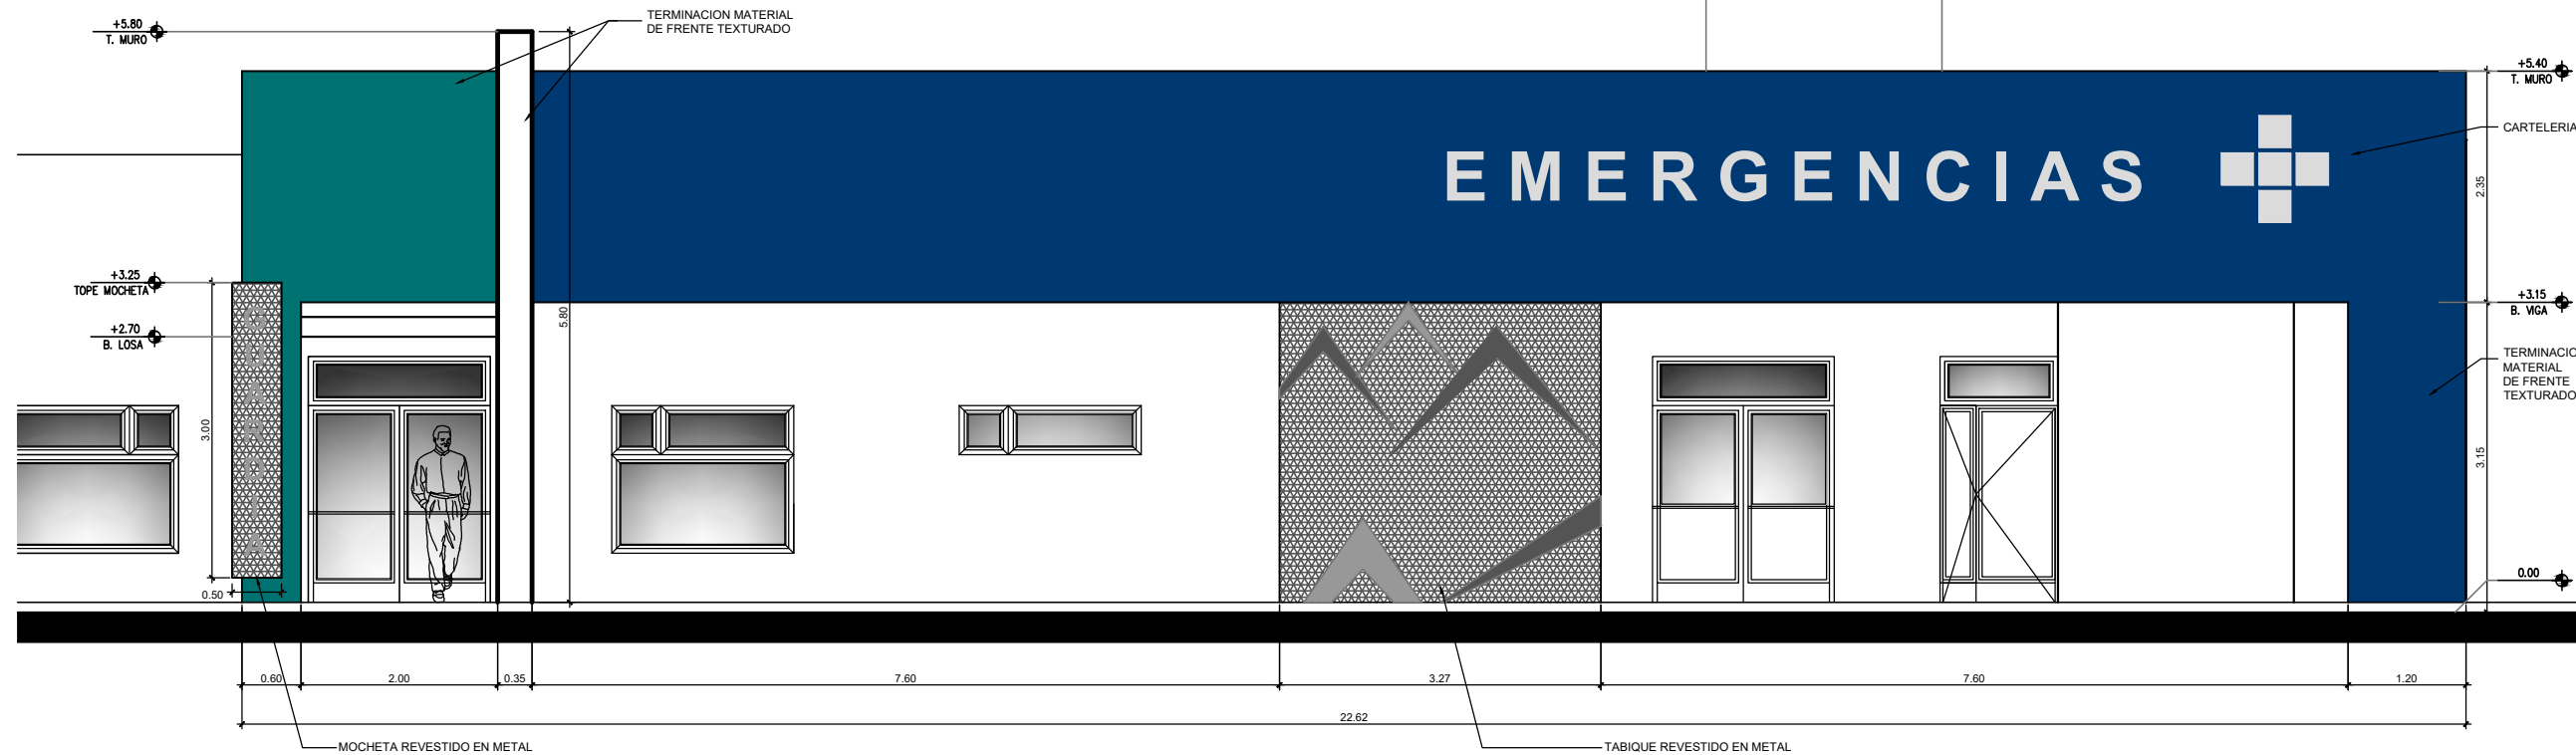

OBRA : AMPLIACION Y REMODELACION UNIDAD SANITARIA DR. EMILIO ALDAYA

UBICACION : LOCALIDAD SIERRA DE LA VENTANA

PLANO DE : SEMICUBIERTO ACCESO PLANTA Y FACHADA ESCALA 1: 75

REFERENCIAS: A CONSTRUIR EXISTENTE